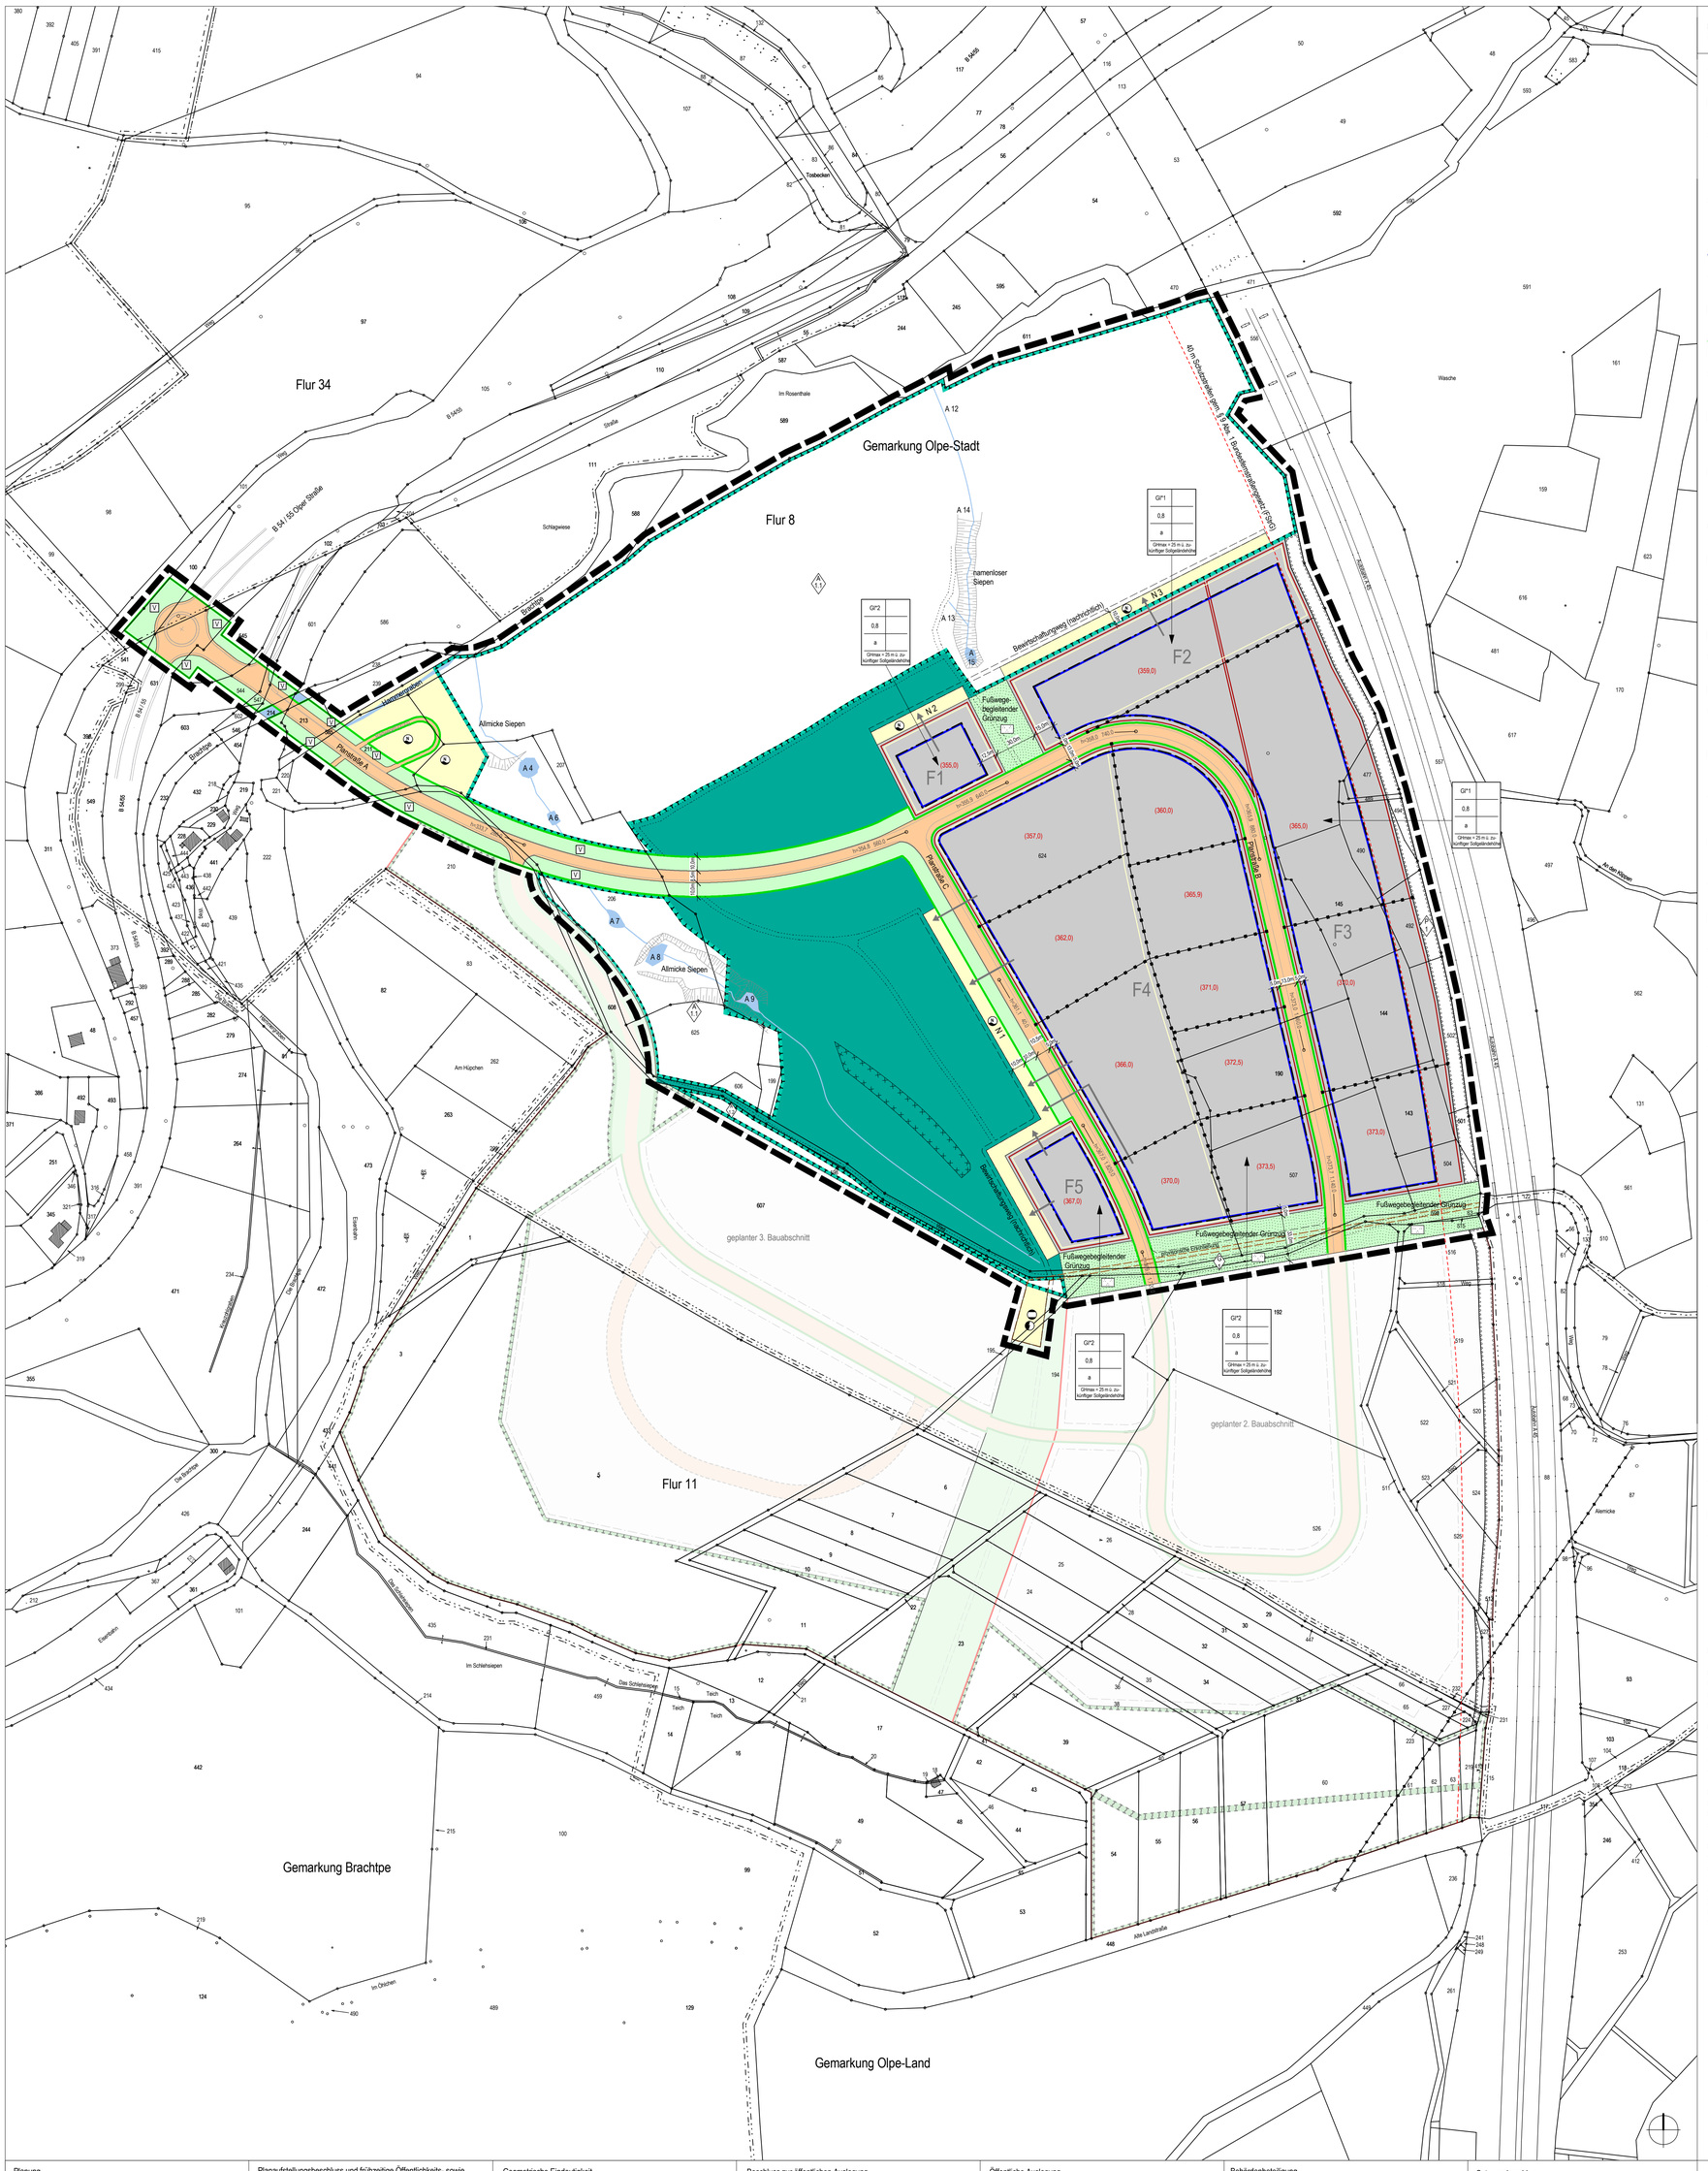
Flur 34
Gemarkung Olpe-Stadt
Flur 8
Flur 11
Gemarkung Brachtpe
Gemarkung Olpe-Land
B 54 / 55 Olper Straße
B 54/55
B 55
B 446
Planstraße A
Planstraße B
Planstraße C
Almicke Siepen
Hüppcherhammer
Bauerbschaftsweg (nachrichtlich)
Fußwegebegleitender Grünzug
40 m Schutzstreifen gem. § 9 Abs. 1 Bundesfernstraßengesetz (FStrG)
geplanter 3. Bauabschnitt
geplanter 2. Bauabschnitt
Im Rosenthale
Im Schlehsiepen
Das Schlehsiepen
Alte Landstraße
Im Drüchen
Am Hüpchen
Die Bruchte
Die Wüstenbuer
Die Hüttenbuer
Die Kalkstraße
Die Straße
Die Schlagweise
Die Straße
Die Straße
Die Straße